


LEGENDA MÍSTNOSTÍ:

Ozn.	Název místnosti	Plocha		úpravy povrchů			Poznámka
		ČUP	CP	podlaha	stěny	strop	
C-1-1/01	Chodba	9,00	64,85	PVC-vinyl	stělková omítka bílý náter	stělková omítka bílý náter	plastová látka
C-1-1/02	WC	1,60		keram. dlažba	váp. stělková omítka bílý náter	SDK, podhled bílý náter	keramický obklad v=1500 mm
C-1-1/03	Koupelna	3,60		keram. dlažba	váp. stělková omítka bílý náter	SDK, podhled bílý náter	keramický obklad v=2000 mm
C-1-1/04	Obyvací pokoj + kk	25,30		PVC-vinyl	váp. stělková omítka bílý náter	stělková omítka bílý náter	plastová látka
C-1-1/05	Pokoj	12,60		PVC-vinyl	váp. stělková omítka bílý náter	stělková omítka bílý náter	plastová látka
C-1-1/06	Pokoj	12,75		PVC-vinyl	váp. stělková omítka bílý náter	stělková omítka bílý náter	plastová látka
C-1-1/07	Předzahrádka	56,25		56,25	S4		
C-1-2/01	Chodba	8,30	35,70	PVC-vinyl	stělková omítka bílý náter	stělková omítka bílý náter	plastová látka
C-1-2/02	Koupelna + WC	5,00		keram. dlažba	váp. stělková omítka bílý náter	SDK, podhled bílý náter	keramický obklad v=2000 mm
C-1-2/03	Obyvací pokoj + kk	20,20		PVC-vinyl	váp. stělková omítka bílý náter	stělková omítka bílý náter	plastová látka
C-1-2/04	Pokoj	12,20		PVC-vinyl	váp. stělková omítka bílý náter	stělková omítka bílý náter	plastová látka
C-1-2/05	Předzahrádka	34,85		34,85	S4		
C-1-3/01	Chodba	9,00	64,85	PVC-vinyl	váp. stělková omítka bílý náter	stělková omítka bílý náter	plastová látka
C-1-3/02	WC	1,60		keram. dlažba	váp. stělková omítka bílý náter	SDK, podhled bílý náter	keramický obklad v=1500 mm
C-1-3/03	Koupelna	3,60		keram. dlažba	váp. stělková omítka bílý náter	SDK, podhled bílý náter	keramický obklad v=2000 mm
C-1-3/04	Obyvací pokoj + kk	25,30		PVC-vinyl	váp. stělková omítka bílý náter	stělková omítka bílý náter	plastová látka
C-1-3/05	Pokoj	12,60		PVC-vinyl	váp. stělková omítka bílý náter	stělková omítka bílý náter	plastová látka
C-1-3/06	Pokoj	12,75		PVC-vinyl	váp. stělková omítka bílý náter	stělková omítka bílý náter	plastová látka
C-1-3/07	Předzahrádka	90,80		90,80	S4		
C-1-4/01	Chodba	9,00	64,85	PVC-vinyl	váp. stělková omítka bílý náter	stělková omítka bílý náter	plastová látka
C-1-4/02	WC	1,60		keram. dlažba	váp. stělková omítka bílý náter	SDK, podhled bílý náter	keramický obklad v=1500 mm
C-1-4/03	Koupelna	3,60		keram. dlažba	váp. stělková omítka bílý náter	SDK, podhled bílý náter	keramický obklad v=2000 mm
C-1-4/04	Obyvací pokoj + kk	25,30		PVC-vinyl	váp. stělková omítka bílý náter	stělková omítka bílý náter	plastová látka
C-1-4/05	Pokoj	12,60		PVC-vinyl	váp. stělková omítka bílý náter	stělková omítka bílý náter	plastová látka
C-1-4/06	Pokoj	12,75		PVC-vinyl	váp. stělková omítka bílý náter	stělková omítka bílý náter	plastová látka
C-1-4/07	Předzahrádka	65,20		65,20	S4		
C-1-5/01	Chodba	8,30	44,20	PVC-vinyl	váp. stělková omítka bílý náter	stělková omítka bílý náter	plastová látka
C-1-5/02	Koupelna + WC	5,00		keram. dlažba	váp. stělková omítka bílý náter	SDK, podhled bílý náter	keramický obklad v=2000 mm
C-1-5/03	Obyvací pokoj + kk	18,70		PVC-vinyl	váp. stělková omítka bílý náter	stělková omítka bílý náter	plastová látka
C-1-5/04	Pokoj	12,20		PVC-vinyl	váp. stělková omítka bílý náter	stělková omítka bílý náter	plastová látka
C-1-5/05	Předzahrádka	62,35		62,35	S4		
C-1-6/01	Chodba	9,00	64,85	PVC-vinyl	váp. stělková omítka bílý náter	stělková omítka bílý náter	plastová látka
C-1-6/02	WC	1,60		keram. dlažba	váp. stělková omítka bílý náter	SDK, podhled bílý náter	keramický obklad v=1500 mm
C-1-6/03	Koupelna	3,60		keram. dlažba	váp. stělková omítka bílý náter	SDK, podhled bílý náter	keramický obklad v=2000 mm
C-1-6/04	Obyvací pokoj + kk	25,30		PVC-vinyl	váp. stělková omítka bílý náter	stělková omítka bílý náter	plastová látka
C-1-6/05	Pokoj	12,60		PVC-vinyl	váp. stělková omítka bílý náter	stělková omítka bílý náter	plastová látka
C-1-6/06	Pokoj	12,75		PVC-vinyl	váp. stělková omítka bílý náter	stělková omítka bílý náter	plastová látka
C-1-6/07	Předzahrádka	89,05		89,05	S4		

Společné prostory	Ozn.	Název místnosti	Plocha	úpravy povrchů			Poznámka
				podlaha	stěny	strop	
	C-101	Chodba	20,05	keram. dlažba	P4	stělková omítka bílý náter	keramický soklík - v = 100 mm
	C-102	Schodiště	5,65	keram. dlažba	P3	SDK, předzátka stělková omítka bílý náter	keramický soklík - v = 100 mm
	C-103	Výťah	3,05				

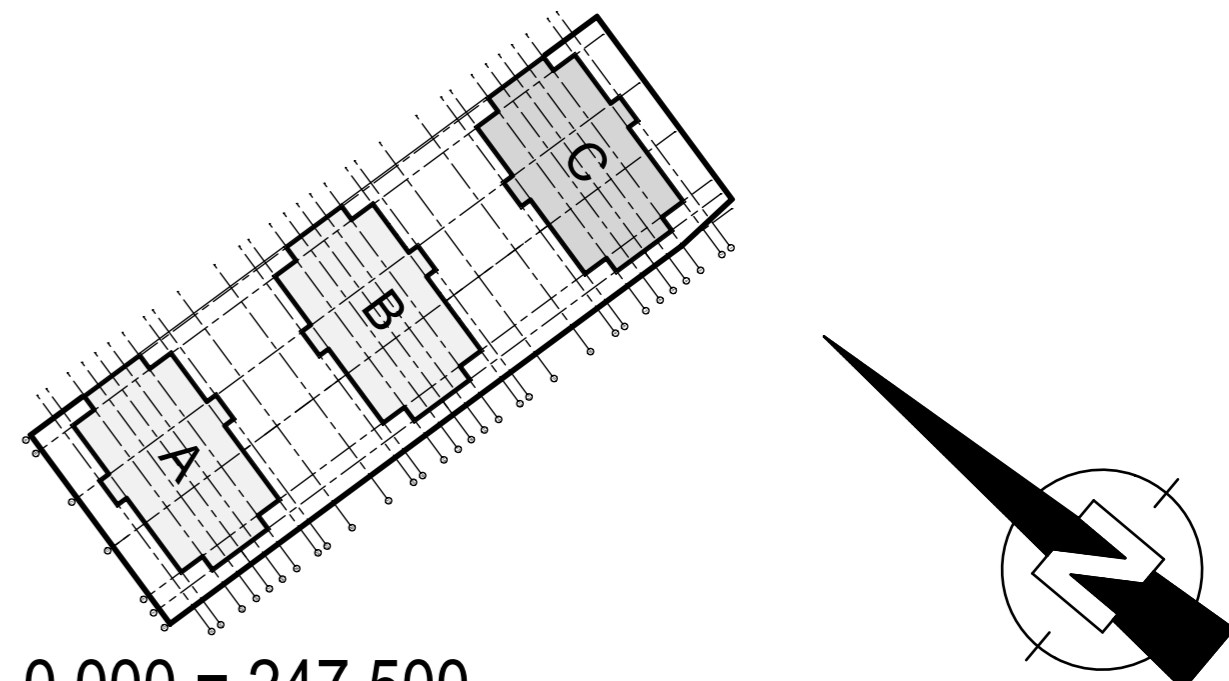

LEGENDA HMOT - STĚNY

<b>K1</b>	-FASÁDNÍ OMÍTKA - TL 20 MM -KONTAKTNÍ ZATEPLOVACÍ SYSTÉM - ISOVER TF PROFÍ (0,041 W/mK)-TL 140 MM -ŽEL. BET. STĚNA - TL 200 MM -VNITRNÍ OMÍTKA - TL 10 MM	<b>K7</b>	-FASÁDNÍ OMÍTKA - TL 20 MM -KONTAKTNÍ ZATEPLOVACÍ SYSTÉM - ISOVER TF PROFÍ (0,041 W/mK)-TL 120 MM -POROTHERM 30 T Profi - TL 300 MM -VNITRNÍ OMÍTKA - TL 10 MM	<b>K15</b>	-VNITRNÍ OMÍTKA - TL 10 MM -ŽEL. BET. STĚNA - TL 240 MM -SOK. - PŘESAZOVACÍ STĚNA - TL 65 MM
<b>K2</b>	-FASÁDNÍ OMÍTKA - TL 20 MM -KONTAKTNÍ ZATEPLOVACÍ SYSTÉM - ISOVER TF PROFÍ (0,041 W/mK)-TL 140 MM -ŽEL. BET. STĚNA - TL 200 MM -VNITRNÍ OMÍTKA - TL 10 MM	<b>K8</b>	-FASÁDNÍ OMÍTKA - TL 20 MM -KONTAKTNÍ ZATEPLOVACÍ SYSTÉM - ISOVER TF PROFÍ (0,041 W/mK)-TL 180 MM -VNITRNÍ OMÍTKA - TL 10 MM	<b>K16</b>	-VNITRNÍ OMÍTKA - TL 10 MM -ŽEL. BET. STĚNA - TL 200 MM -SOK. - PŘESAZOVACÍ STĚNA - TL 65 MM
<b>K3</b>	-FASÁDNÍ OMÍTKA - TL 20 MM -KONTAKTNÍ ZATEPLOVACÍ SYSTÉM - ISOVER TF PROFÍ (0,041 W/mK)-TL 140 MM -ŽEL. BET. STĚNA - TL 300 MM -VNITRNÍ OMÍTKA - TL 10 MM	<b>K9</b>	-VNITRNÍ OMÍTKA - TL 10 MM -ŽEL. BET. STĚNA - TL 180 MM -VNITRNÍ OMÍTKA - TL 10 MM	<b>K17</b>	-VNITRNÍ OMÍTKA - TL 10 MM -VNITRNÍ OMÍTKA - TL 10 MM
<b>K4</b>	-ZEMNIA -DESKY Z EXTRUDOVANÉHO POLYSTYRENU -SÁDKA W50 30 SF - 50 MM 10 MM -HYDROIZOLACE -ŽEL. BET. STĚNA - TL 300 MM -VNITRNÍ OMÍTKA - TL 10 MM	<b>K10</b>	-VNITRNÍ OMÍTKA - TL 10 MM -ŽEL. BET. STĚNA - TL 240 MM -VNITRNÍ OMÍTKA - TL 10 MM	<b>K18</b>	-VNITRNÍ OMÍTKA - TL 17,5 MM -POROTHERM 11,5 Profi DRYFIX - TL 115 MM -VNITRNÍ OMÍTKA - TL 17,5 MM
<b>K5</b>	-FASÁDNÍ OMÍTKA - TL 20 MM -KONTAKTNÍ ZATEPLOVACÍ SYSTÉM - ISOVER TF PROFÍ (0,041 W/mK)-TL 160 MM -ŽEL. BET. STĚNA - TL 200 MM -VNITRNÍ OMÍTKA - TL 10 MM	<b>K11</b>	-VNITRNÍ OMÍTKA - TL 10 MM -ŽEL. BET. STĚNA - TL 200 MM -SOK. - PŘESAZOVACÍ STĚNA - TL 65 MM	<b>K19</b>	-POROTHERM 8 Profi DRYFIX - TL 80 MM -VNITRNÍ OMÍTKA - TL 17,5 MM
<b>K6</b>	-FASÁDNÍ OMÍTKA - TL 20 MM -KONTAKTNÍ ZATEPLOVACÍ SYSTÉM - ISOVER TF PROFÍ (0,041 W/mK)-TL 160 MM -ŽEL. BET. STĚNA - TL 240 MM -VNITRNÍ OMÍTKA - TL 10 MM	<b>K12</b>	-VNITRNÍ OMÍTKA - TL 10 MM -ŽEL. BET. STĚNA - TL 180 MM -SOK. - PŘESAZOVACÍ STĚNA - TL 65 MM	<b>K20</b>	-POROTHERM 8 Profi DRYFIX - TL 80 MM -VNITRNÍ OMÍTKA - TL 17,5 MM
		<b>K13</b>	-VNITRNÍ OMÍTKA - TL 10 MM -ŽEL. BET. STĚNA - TL 180 MM -PRŮZVUKA - YTONG - 100 MM -VNITRNÍ OMÍTKA - TL 10 MM	<b>K21</b>	-VNITRNÍ OMÍTKA - TL 17,5 MM -POROTHERM 11,5 Profi DRYFIX - TL 115 MM -PRŮZVUKA - YTONG - 100 MM -VNITRNÍ OMÍTKA - TL 17,5 MM
		<b>K14</b>	-VNITRNÍ OMÍTKA - TL 10 MM -ŽEL. BET. STĚNA - TL 200 MM -SOK. - PŘESAZOVACÍ STĚNA - TL 65 MM	<b>K22</b>	-VNITRNÍ OMÍTKA - TL 15,0 MM -POROTHERM 25 ARK SYM - TL 230 MM -VNITRNÍ OMÍTKA - TL 15,0 MM

Generální projektant: **ADAM PRVNÍ** architektonický atelier  
Jindřichská 746, 530 02 Pardubice  
tel: 466 655 159, tel./fax: 466 655 149  
www.adam1.cz, info@adam1.cz

Investor: anara s.r.o.  
Kostnická 598, Svítkov  
530 06 Pardubice

Název akce: **BD RYCHNOV NAD KNĚŽNOU - JAVORNICKÁ**

Místo stavby: k.ú. Rychnov nad Kněžnou, Javornická, 516 01 Rychnov nad Kněžnou

Stavební objekt: **SO 03 - BYTOVÝ DŮM C**

Část projektu: **ARCHITEKTONICKO-STAVEBNÍ ŘEŠENÍ**

Název dokumentu: **PŮDORYS 1.NP.**

Číslo zakázky: 022019

Zodpovědný projektant: Ing. arch. Jan Kovář  
HIP: Ing. arch. Marek Adámek  
Vypracoval: Ing. Pavel Folberger  
Datum: 09/2019 | Měřítko: M 1:100

Číslo části: D.3  
D.3.1

Číslo revize: 00

Formát: 4 x A4