


LEGENDA MÍSTNOSTÍ:

Ozn.	Název místnosti	Plocha		úpravy povrchů			Poznámka	
		ČUP	CP	podlaha	stěny	strop		
3 + KK	C-3-1/01 Chodba	9,10	65,20	72,35	PVC-vinyl (P6)	váp. štuková omítka sítěvková omítka bílý náter	stříkovaná omítka bílý náter	plastová lišta
	C-3-1/02 WC	1,60			keram. dlažba (P7)	váp. štuková omítka sítěvková omítka bílý náter	SDK pochod bílý náter	keramický obklad v=1500 mm
	C-3-1/03 Koupelna	3,65			keram. dlažba (P7)	váp. štuková omítka sítěvková omítka bílý náter	SDK pochod bílý náter	keramický obklad v=2000 mm
	C-3-1/04 Obývací pokoj + kk	25,45			PVC-vinyl (P8)	váp. štuková omítka sítěvková omítka bílý náter	stříkovaná omítka bílý náter	plastová lišta keramický obklad (800) (800)
	C-3-1/05 Pokoj	12,65			PVC-vinyl (P8)	váp. štuková omítka sítěvková omítka bílý náter	stříkovaná omítka bílý náter	plastová lišta
	C-3-1/06 Pokoj	12,75			PVC-vinyl (P8)	váp. štuková omítka sítěvková omítka bílý náter	stříkovaná omítka bílý náter	plastová lišta
C-3-1/07 Balkón	7,15	7,15	(P9)					
2 + KK	C-3-2/01 Chodba	8,35	45,95	51,55	PVC-vinyl (P6)	váp. štuková omítka sítěvková omítka bílý náter	stříkovaná omítka bílý náter	plastová lišta
	C-3-2/02 Koupelna + WC	5,00			keram. dlažba (P7)	váp. štuková omítka sítěvková omítka bílý náter	SDK pochod bílý náter	keramický obklad v=2000 mm
	C-3-2/03 Obývací pokoj + kk	20,30			PVC-vinyl (P8)	váp. štuková omítka sítěvková omítka bílý náter	stříkovaná omítka bílý náter	plastová lišta keramický obklad (800) (800)
	C-3-2/04 Pokoj	12,30			PVC-vinyl (P8)	váp. štuková omítka sítěvková omítka bílý náter	stříkovaná omítka bílý náter	plastová lišta
	C-3-2/05 Balkón	5,60			5,60	(P9)		
3 + KK	C-3-3/01 Chodba	9,10	65,20	72,35	PVC-vinyl (P6)	váp. štuková omítka sítěvková omítka bílý náter	stříkovaná omítka bílý náter	plastová lišta
	C-3-3/02 WC	1,60			keram. dlažba (P7)	váp. štuková omítka sítěvková omítka bílý náter	SDK pochod bílý náter	keramický obklad v=1500 mm
	C-3-3/03 Koupelna	3,65			keram. dlažba (P7)	váp. štuková omítka sítěvková omítka bílý náter	SDK pochod bílý náter	keramický obklad v=2000 mm
	C-3-3/04 Obývací pokoj + kk	25,45			PVC-vinyl (P8)	váp. štuková omítka sítěvková omítka bílý náter	stříkovaná omítka bílý náter	plastová lišta keramický obklad (800) (800)
	C-3-3/05 Pokoj	12,65			PVC-vinyl (P8)	váp. štuková omítka sítěvková omítka bílý náter	stříkovaná omítka bílý náter	plastová lišta
	C-3-3/06 Pokoj	12,75			PVC-vinyl (P8)	váp. štuková omítka sítěvková omítka bílý náter	stříkovaná omítka bílý náter	plastová lišta
C-3-3/07 Balkón	7,15	7,15	(P9)					
3 + KK	C-3-4/01 Chodba	9,10	65,20	72,35	PVC-vinyl (P6)	váp. štuková omítka sítěvková omítka bílý náter	stříkovaná omítka bílý náter	plastová lišta
	C-3-4/02 WC	1,60			keram. dlažba (P7)	váp. štuková omítka sítěvková omítka bílý náter	SDK pochod bílý náter	keramický obklad v=1500 mm
	C-3-4/03 Koupelna	3,65			keram. dlažba (P7)	váp. štuková omítka sítěvková omítka bílý náter	SDK pochod bílý náter	keramický obklad v=2000 mm
	C-3-4/04 Obývací pokoj + kk	25,45			PVC-vinyl (P8)	váp. štuková omítka sítěvková omítka bílý náter	stříkovaná omítka bílý náter	plastová lišta keramický obklad (800) (800)
	C-3-4/05 Pokoj	12,65			PVC-vinyl (P8)	váp. štuková omítka sítěvková omítka bílý náter	stříkovaná omítka bílý náter	plastová lišta
	C-3-4/06 Pokoj	12,75			PVC-vinyl (P8)	váp. štuková omítka sítěvková omítka bílý náter	stříkovaná omítka bílý náter	plastová lišta
	C-3-4/07 Balkón	7,15			7,15	(P9)		
2 + KK	C-3-5/01 Chodba	8,35	44,45	50,05	PVC-vinyl (P6)	váp. štuková omítka sítěvková omítka bílý náter	stříkovaná omítka bílý náter	plastová lišta
	C-3-5/02 Koupelna + WC	5,00			keram. dlažba (P7)	váp. štuková omítka sítěvková omítka bílý náter	SDK pochod bílý náter	keramický obklad v=2000 mm
	C-3-5/03 Obývací pokoj + kk	18,80			PVC-vinyl (P8)	váp. štuková omítka sítěvková omítka bílý náter	stříkovaná omítka bílý náter	plastová lišta keramický obklad (800) (800)
	C-3-5/04 Pokoj	12,30			PVC-vinyl (P8)	váp. štuková omítka sítěvková omítka bílý náter	stříkovaná omítka bílý náter	plastová lišta
	C-3-5/05 Balkón	5,60			5,60	(P9)		
3 + KK	C-3-6/01 Chodba	9,10	65,20	72,35	PVC-vinyl (P6)	váp. štuková omítka sítěvková omítka bílý náter	stříkovaná omítka bílý náter	plastová lišta
	C-3-6/02 WC	1,60			keram. dlažba (P7)	váp. štuková omítka sítěvková omítka bílý náter	SDK pochod bílý náter	keramický obklad v=1500 mm
	C-3-6/03 Koupelna	3,65			keram. dlažba (P7)	váp. štuková omítka sítěvková omítka bílý náter	SDK pochod bílý náter	keramický obklad v=2000 mm
	C-3-6/04 Obývací pokoj + kk	25,45			PVC-vinyl (P8)	váp. štuková omítka sítěvková omítka bílý náter	stříkovaná omítka bílý náter	plastová lišta keramický obklad (800) (800)
	C-3-6/05 Pokoj	12,65			PVC-vinyl (P8)	váp. štuková omítka sítěvková omítka bílý náter	stříkovaná omítka bílý náter	plastová lišta
	C-3-6/06 Pokoj	12,75			PVC-vinyl (P8)	váp. štuková omítka sítěvková omítka bílý náter	stříkovaná omítka bílý náter	plastová lišta
	C-3-6/07 Balkón	7,15			7,15	(P9)		


Ozn.	Název místnosti	Plocha	úpravy povrchů			Poznámka
			podlaha	stěny	strop	
C-301	Chodba	20,65	keram. dlažba (P10)	váp. předmazaná sítěvková omítka bílý náter	stříkovaná omítka bílý náter	keramický soklík - v = 100 mm
C-302	Schodiště	4,80	keram. dlažba (P5)	váp. předmazaná sítěvková omítka bílý náter	stříkovaná omítka bílý náter	keramický soklík - v = 100 mm
C-303	Výtah	3,05				

LEGENDA HMOT - STĚNY

K1	-FASÁDNÍ OMÍTKA - TL 20 MM -KONTAKTNÍ ZATEPLOVACÍ SYSTÉM - ISOVER TF PROFÍ (0,041 W/mK)-TL 140 MM -ŽEL. BET. STĚNA - TL 200 MM -VNITŘNÍ OMÍTKA - TL 10 MM	K7	-FASÁDNÍ OMÍTKA - TL 20 MM -KONTAKTNÍ ZATEPLOVACÍ SYSTÉM - ISOVER TF PROFÍ (0,041 W/mK)-TL 180 MM -ŽEL. BET. STĚNA - TL 200 MM -VNITŘNÍ OMÍTKA - TL 10 MM	K15	-VNITŘNÍ OMÍTKA - TL 10 MM -ŽEL. BET. STĚNA - TL 240 MM -SDK - PŘEDMAZANÁ STĚNA - TL 65 MM
K2	-FASÁDNÍ OMÍTKA - TL 20 MM -KONTAKTNÍ ZATEPLOVACÍ SYSTÉM - ISOVER TF PROFÍ (0,041 W/mK)-TL 140 MM -ŽEL. BET. STĚNA - TL 200 MM -VNITŘNÍ OMÍTKA - TL 10 MM	K8	-FASÁDNÍ OMÍTKA - TL 20 MM -KONTAKTNÍ ZATEPLOVACÍ SYSTÉM - ISOVER TF PROFÍ (0,041 W/mK)-TL 180 MM -ŽEL. BET. STĚNA - TL 200 MM -VNITŘNÍ OMÍTKA - TL 10 MM	K16	-VNITŘNÍ OMÍTKA - TL 10 MM -ŽEL. BET. STĚNA - TL 200 MM -SDK - PŘEDMAZANÁ STĚNA - TL 65 MM
K3	-FASÁDNÍ OMÍTKA - TL 20 MM -KONTAKTNÍ ZATEPLOVACÍ SYSTÉM - ISOVER TF PROFÍ (0,041 W/mK)-TL 140 MM -ŽEL. BET. STĚNA - TL 200 MM -VNITŘNÍ OMÍTKA - TL 10 MM	K9	-VNITŘNÍ OMÍTKA - TL 10 MM -ŽEL. BET. STĚNA - TL 180 MM -VNITŘNÍ OMÍTKA - TL 10 MM	K17	-ŽEL. BET. STĚNA - TL 200 MM -VNITŘNÍ OMÍTKA - TL 10 MM
K4	-ZEMINA -DESKY Z EXTRUDOVANÉHO POLYSTYRENU BACH. 30S 30 SF - 100 MM, 60 MM -HYDROIZOLACE -ŽEL. BET. STĚNA - TL 300 MM -VNITŘNÍ OMÍTKA - TL 10 MM	K10	-VNITŘNÍ OMÍTKA - TL 10 MM -ŽEL. BET. STĚNA - TL 240 MM -VNITŘNÍ OMÍTKA - TL 10 MM	K18	-VNITŘNÍ OMÍTKA - TL 17,5 MM -POROTHERM 11,5 Profi DRYFIX - TL 115 MM -VNITŘNÍ OMÍTKA - TL 17,5 MM
K5	-FASÁDNÍ OMÍTKA - TL 20 MM -KONTAKTNÍ ZATEPLOVACÍ SYSTÉM - ISOVER TF PROFÍ (0,041 W/mK)-TL 160 MM -ŽEL. BET. STĚNA - TL 200 MM -VNITŘNÍ OMÍTKA - TL 10 MM	K11	-VNITŘNÍ OMÍTKA - TL 10 MM -ŽEL. BET. STĚNA - TL 200 MM -VNITŘNÍ OMÍTKA - TL 10 MM	K19	-POROTHERM 11,5 Profi DRYFIX - TL 115 MM -VNITŘNÍ OMÍTKA - TL 17,5 MM
K6	-FASÁDNÍ OMÍTKA - TL 20 MM -KONTAKTNÍ ZATEPLOVACÍ SYSTÉM - ISOVER TF PROFÍ (0,041 W/mK)-TL 180 MM -ŽEL. BET. STĚNA - TL 240 MM -VNITŘNÍ OMÍTKA - TL 10 MM	K12	-VNITŘNÍ OMÍTKA - TL 10 MM -ŽEL. BET. STĚNA - TL 200 MM -SDK - PŘEDMAZANÁ STĚNA - TL 65 MM	K20	-POROTHERM 8 Profi DRYFIX - TL 80 MM -VNITŘNÍ OMÍTKA - TL 17,5 MM
		K13	-VNITŘNÍ OMÍTKA - TL 10 MM -PRÍZDÍVKA - YTONG - 100 MM -ŽEL. BET. STĚNA - TL 200 MM -VNITŘNÍ OMÍTKA - TL 10 MM	K21	-VNITŘNÍ OMÍTKA - TL 17,5 MM -POROTHERM 11,5 Profi DRYFIX - TL 115 MM -PRÍZDÍVKA - YTONG - 100 MM -VNITŘNÍ OMÍTKA - TL 10 MM
		K14	-VNITŘNÍ OMÍTKA - TL 10 MM -PRÍZDÍVKA - YTONG - 100 MM -ŽEL. BET. STĚNA - TL 200 MM -SDK - PŘEDMAZANÁ STĚNA - TL 65 MM	K22	-VNITŘNÍ OMÍTKA - TL 15,0 MM -POROTHERM 22 KAU SVH - TL 250 MM -VNITŘNÍ OMÍTKA - TL 15,0 MM

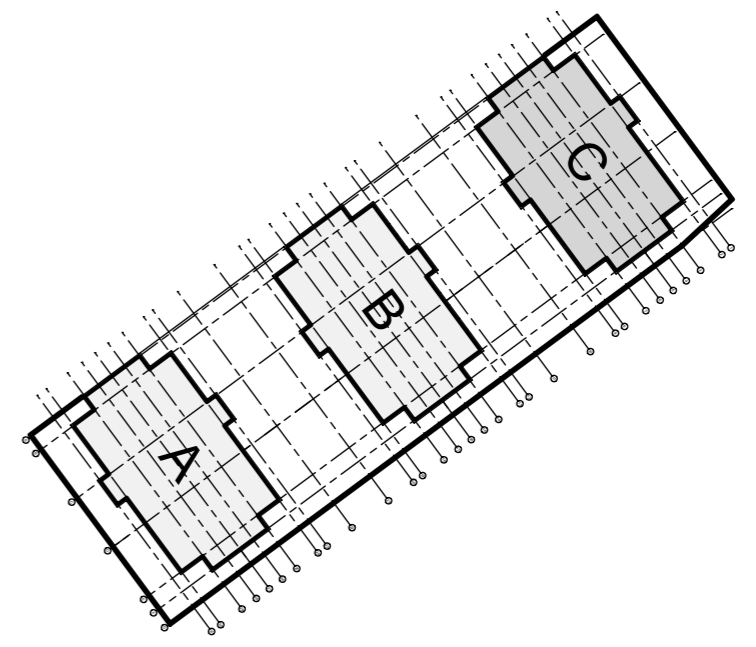

0,000 = 247,500

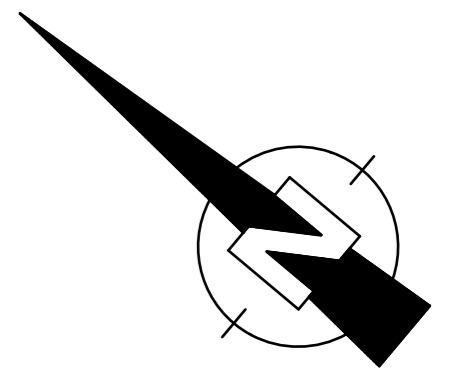

Generální projektant: ADAM PRVNÍ architektonický atelier Jindřichská 746, 530 02 Pardubice tel: 466 655 159, tel./fax: 466 655 149 www.adam1.cz, info@adam1.cz	Investor: anara s.r.o. Kostnická 598, Svítkov 530 06 Pardubice
Název akce: BD RYCHNOV NAD KNĚŽNOU - JAVORNICKÁ	Stupeň projektu: Dokumentace pro vydání stavebního povolení (DSP)
Místo stavby: k.ú. Rychnov nad Kněžnou, Javornická, 516 01 Rychnov nad Kněžnou	Číslo zakázky: 02219
Stavební objekt: SO 03 - BYTOVÝ DŮM C	Zodpovědný projektant: Ing. arch. Jan Kovář HIP: Ing. arch. Marek Adámek
Část projektu: ARCHITEKTONICKO-STAVEBNÍ ŘEŠENÍ	Vypracoval: Ing. Pavel Folberger Datum: 09/2019 Měřítko: M 1:100 č.pare
Název dokumentu: PŮDORYS 3.NP.	číslo výkresu: 107 číslo revize: 00 Formát: 4 x A4